



- NOTAS:
- 1 - PREVER TRIPÉ PARA EXTINTORES QUANDO COLOCADO NO PISO
 - 2 - AS PLACAS DE SINALIZAÇÃO FIXADAS AO TETO, DEVERÃO TER DUPLA FACE
 - 3 - TODO SISTEMA DE ILUMINAÇÃO DE EMERGÊNCIA DEVE SER INDEPENDENTE E DEVE TER AUTONOMIA MÍNIMA DE 4 HORAS.

| LEGENDA | |
|---------|--|
| LEGENDA | DESCRIÇÃO |
| | EXTINTOR DE Pó ABC 2A-20B-C |
| | SAÍDA DE EMERGÊNCIA - SENTIDO DIREITA/ESQUEDA |
| | PLACA INDICATIVA DE SAÍDA DE EMERGÊNCIA |
| | BLOCO DE ILUMINAÇÃO DE EMERGÊNCIA - 4 HORAS DE AUTONOMIA |

| QUADRO DE RESUMO DAS MEDIDAS DE SEGURANÇA | |
|--|--|
| OCUPAÇÃO - F-7 - EVENTO TEMPORÁRIO | |
| DIVISÃO DE OCUPAÇÃO: F-7 - CONFORME NT 08/2008 | |
| RISCO: Médio - 500 MJ/m² | |
| ENQUADRAMENTO | |
| SAÍDA DE EMERGÊNCIA NT 05/2008 | |
| EXTINTORES - NT 04/2008 | |
| ILUMINAÇÃO DE EMERGÊNCIA - NT 09/2008 | |
| SINALIZAÇÃO DE EMERGÊNCIA - NBR 16.820 | |
| BRIGADA DE INCÊNDIO NR 23 | |
| PLANO DE EMERGÊNCIA | |


DETALHE BLOCO AUTÔNOMO

DETALHE SEM ESCALA

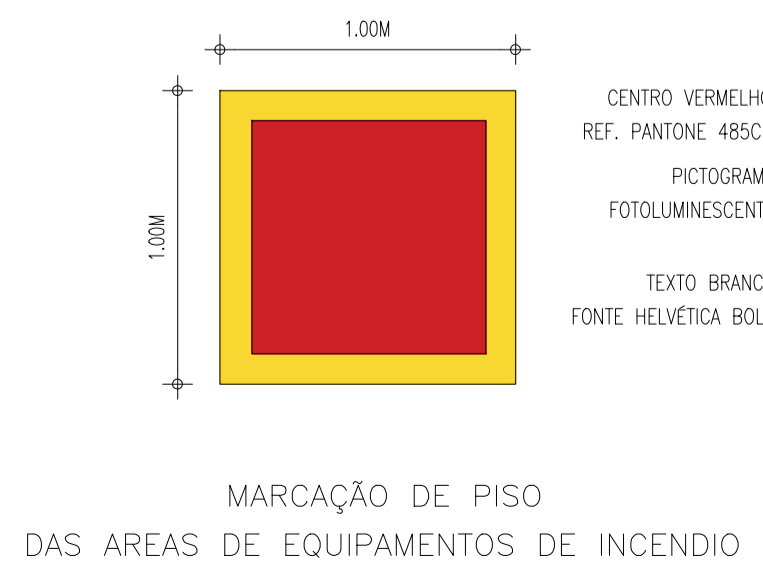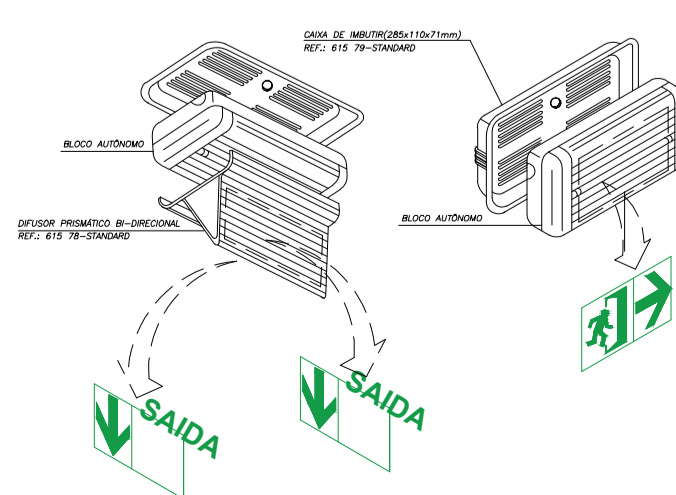

DETALHES DOS EXTINTORES

SEM ESCALA

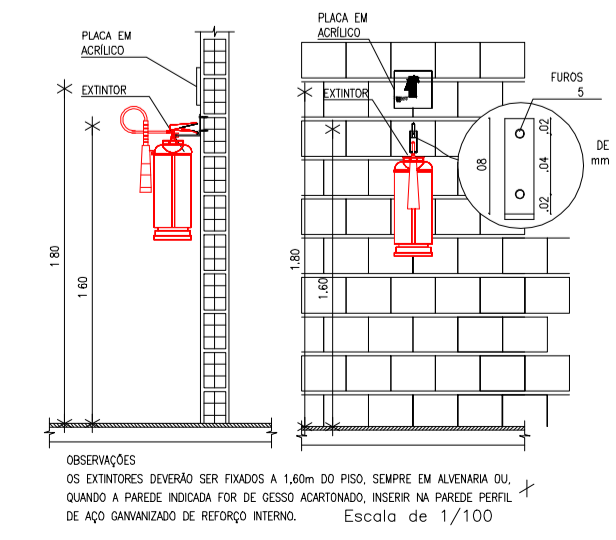

DESENHO: PROJETO DE COMBATE A INCÊNDIO E PANICO PRANCHA: 01/01

FOLHA: A1 ESCALA: 1/250 DATA: 10/04/2023

LOCAL: Estacionamento da Arena Castelão Av. Alberto Craveiro SN, Castelão, Fortaleza-CE

RESPONSÁVEL TÉCNICO: Orlando Lustosa CREA Nº: 12345A-CE

ART Nº: CE2023000000. CHAVE: XxxXX

CLIENTE: Confraternização CREA 2023 DATA DO EVENTO: 22/12/2023

AUTENTICAÇÃO CORPO DE BOMBEIROS